

Département :
LOIRE ATLANTIQUE

Commune :
LA CHAPELLE DES MARAIS

Section : AH
Feuille : 000 AH 01

Échelle d'origine : 1/1000
Échelle d'édition : 1/1000

Date d'édition : 11/06/2025
(fuseau horaire de Paris)

Coordonnées en projection : RGF93CC47
©2022 Direction Générale des Finances Publiques

DIRECTION GÉNÉRALE DES FINANCES PUBLIQUES



EXTRAIT DU PLAN CADASTRAL

date et signature

Le plan visualisé sur cet extrait est géré par le centre des impôts foncier suivant :
Service Départemental des Impôts Fonciers
Pôle de Topographie et de Gestion Cadastre 2, rue du Général Margueritte 44035
44035 NANTES CEDEX 1
tél. 02 53 55 16 28 -fax
sdif44.ptgc@dgfip.finances.gouv.fr

Cet extrait de plan vous est délivré par :

cadastre.gouv.fr

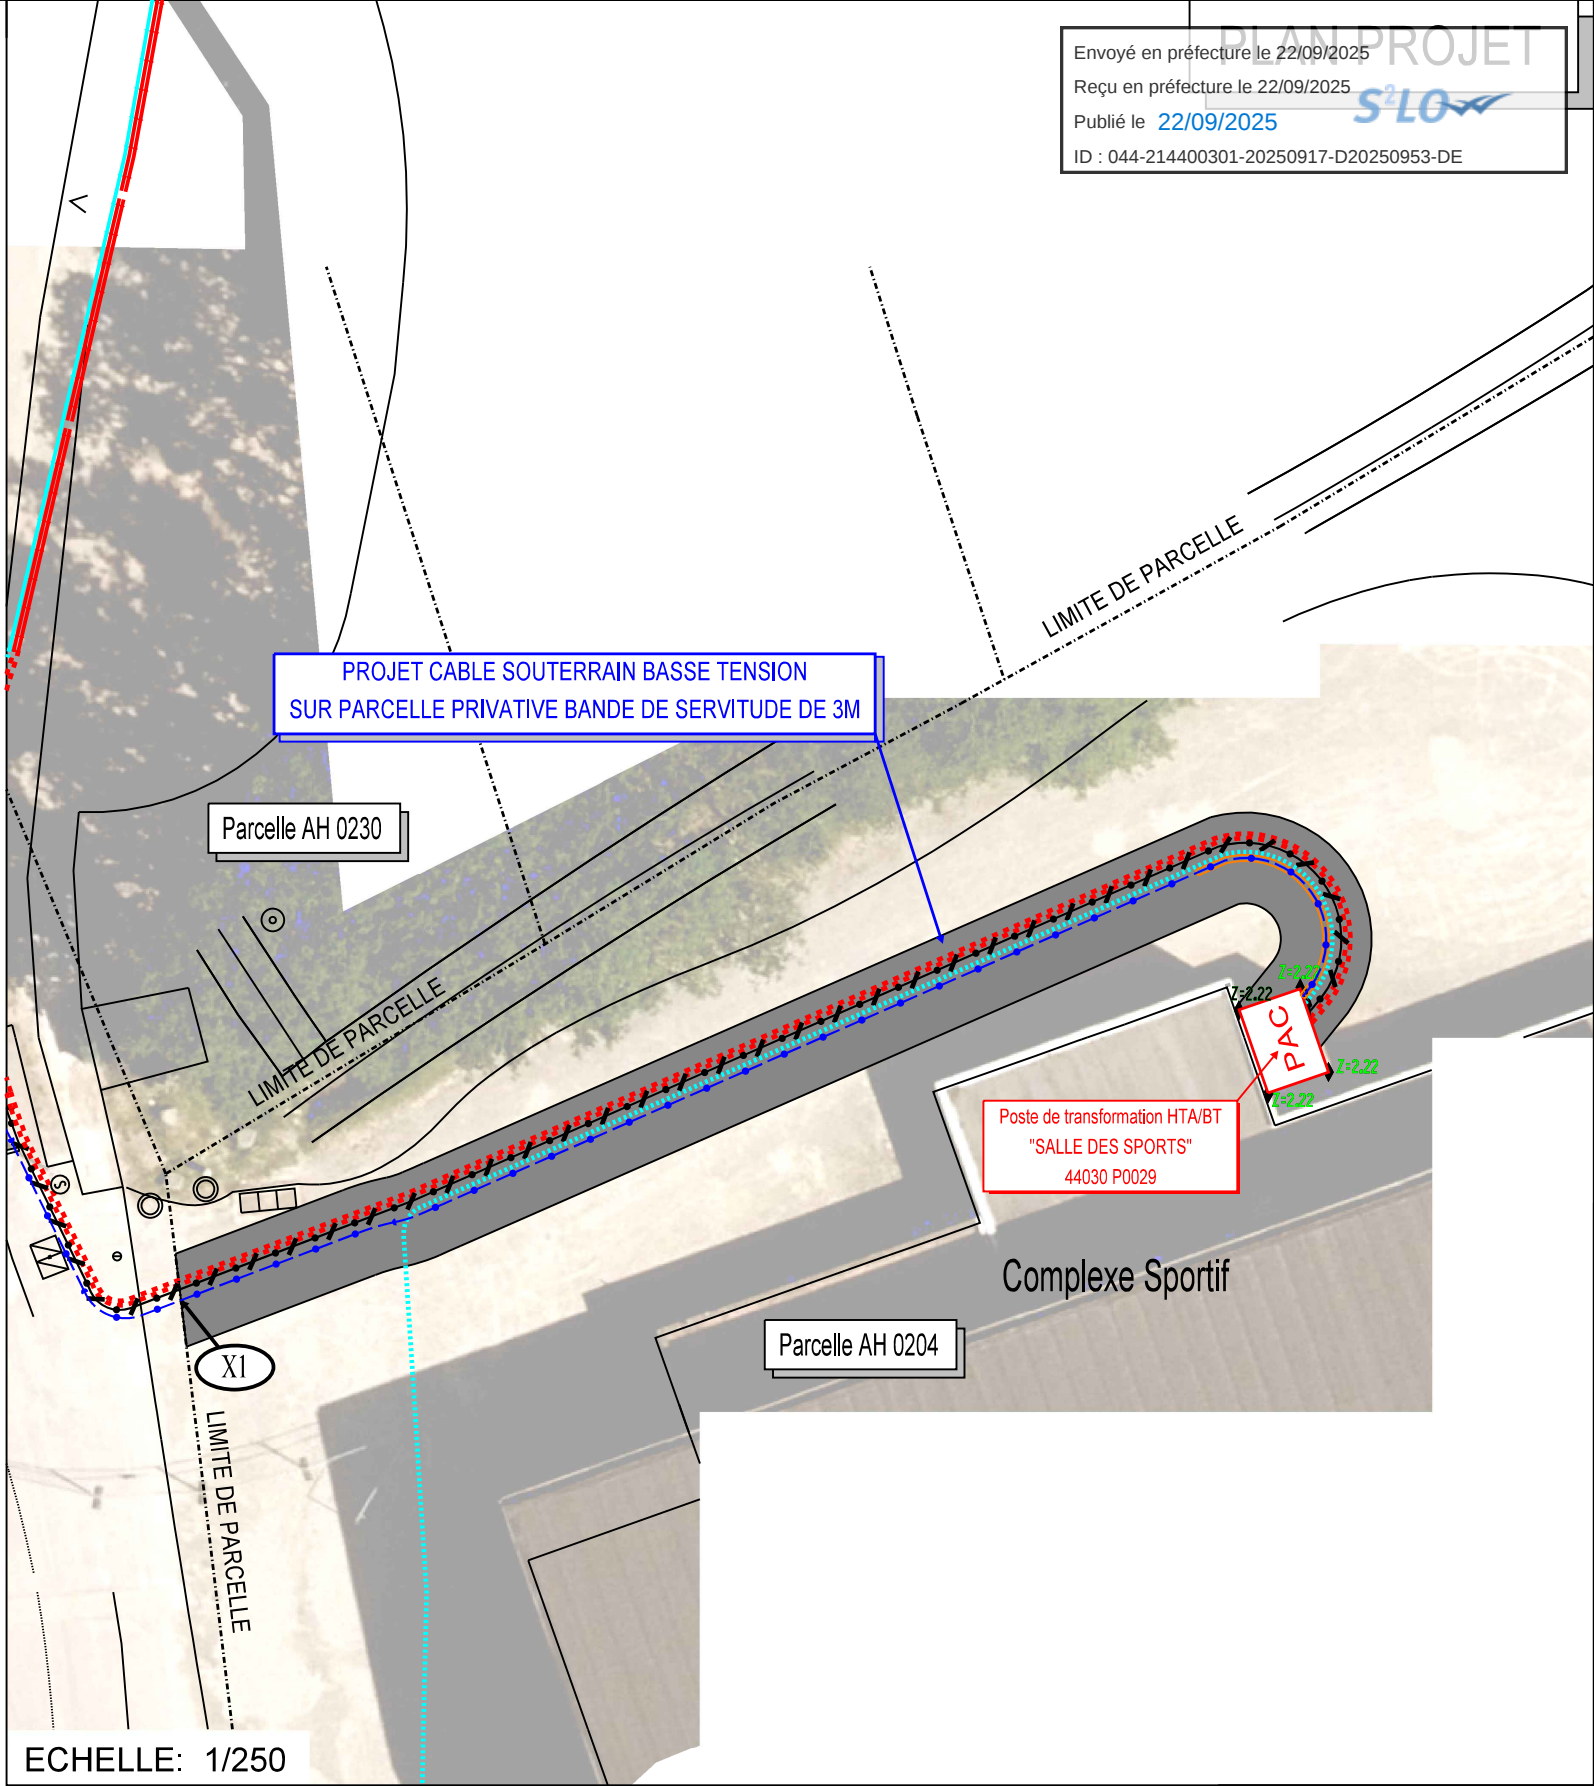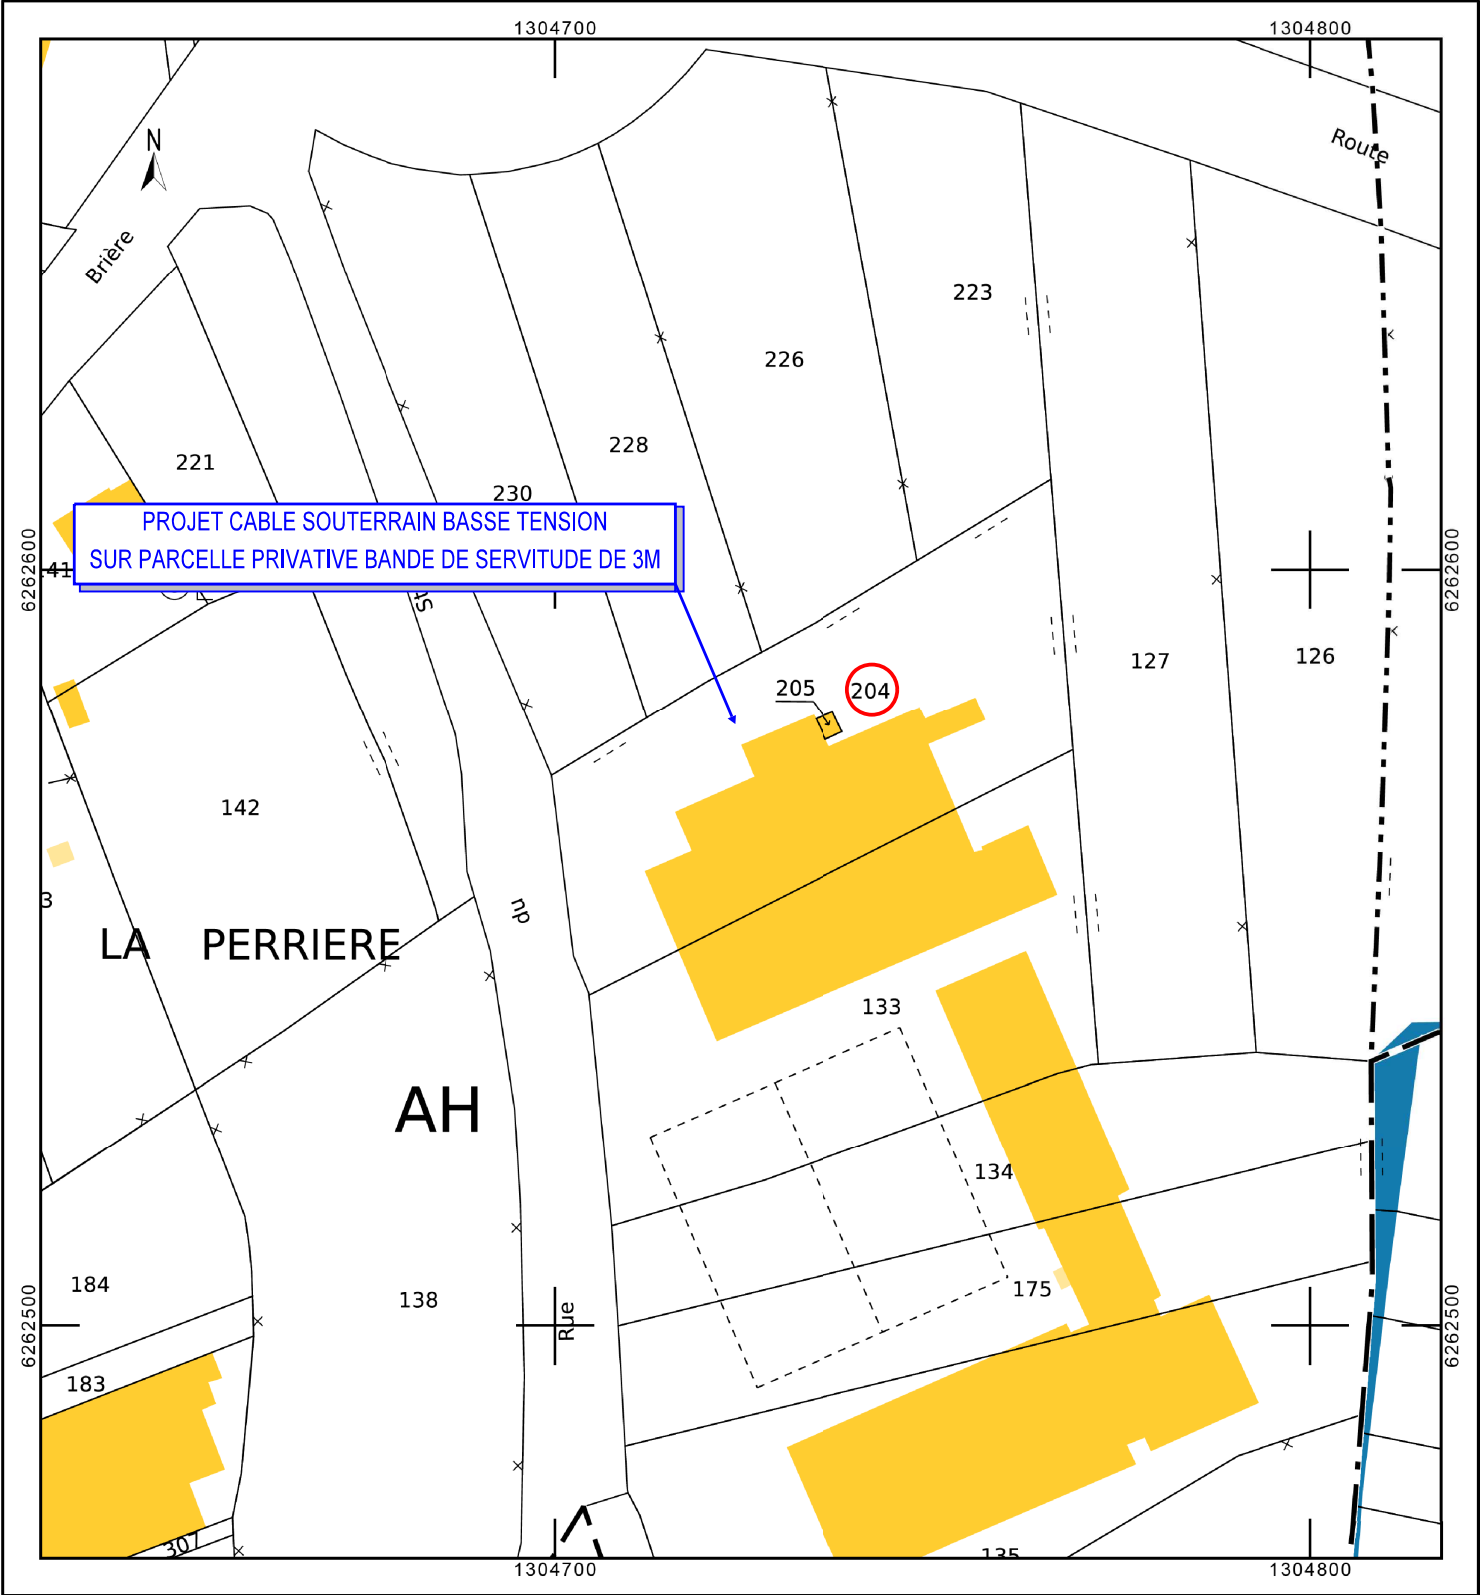

ECHELLE: 1/250

- HTA Aérienne Existante
- HTA Aérienne à Supprimer
- HTA Souterraine à Construire
- HTA Souterraine Existante
- HTA Souterraine à Supprimer
- BTA Aérienne Existante
- BTA Aérienne à Supprimer
- BTA Souterraine à Construire
- BTA Souterraine Existante
- BTA Souterraine à Supprimer

LEGENDE
DES SYMBOLES

LEGENDE DES SYMBOLES

Existante

A Réaliser

MISE A LA TERRE

DIFFERENTS TYPE DE COFFRETS:

Coffret/ Borne Type CIBE	Coffret/ Borne Type S22	Tarif puissance surveillance(TJ)	C400	Etoilement	Fausse Coupure	Grille Coupure	3D	REMBT	Jonction ou Dériv. BTA	Jonction ou Dériv. HTA

ARMOIRES DE COUPURE HTA ET POSTES DE TRANSFORMATION

	AC(3)M	AC(3)T	PSSA	PRCS	PUIE	PSSB	PUC	PAC	CBU
Existant									
A poser									