


Plan de Division

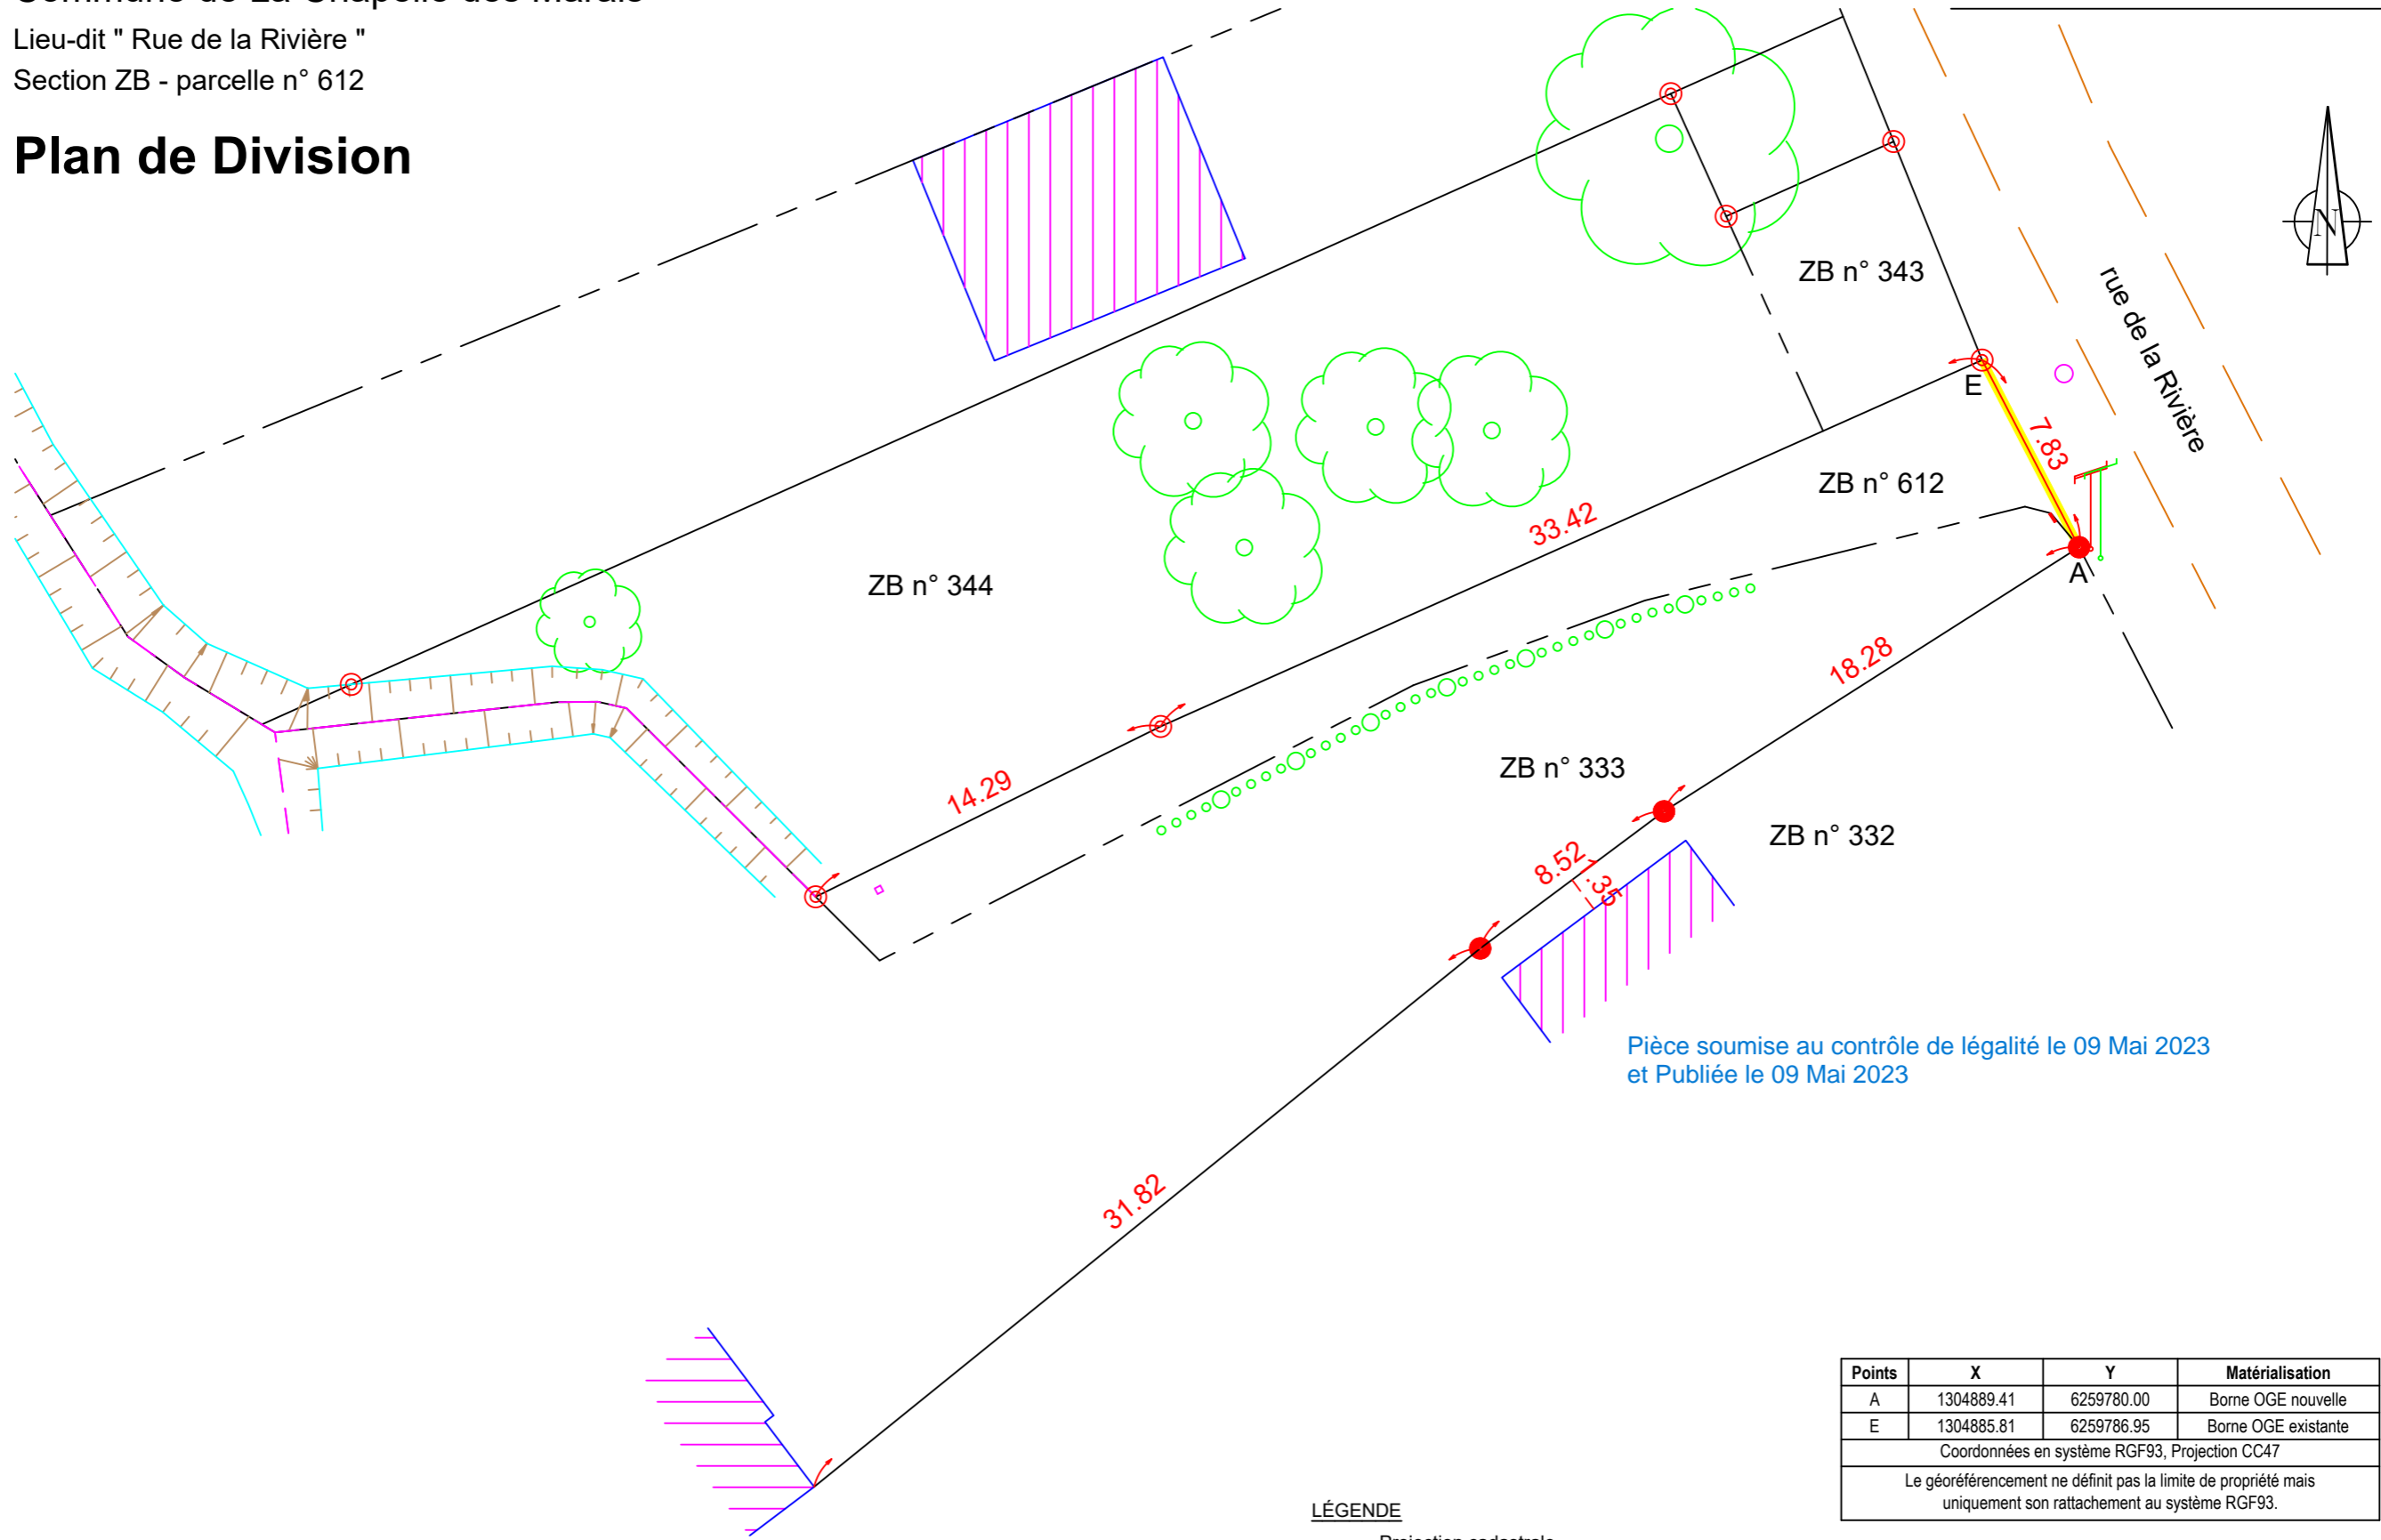

Pièce soumise au contrôle de légalité le 09 Mai 2023
et Publiée le 09 Mai 2023

FONCIER
URBANISME
COPROPRIÉTÉ
BORNAGE
TOPOGRAPHIE
BUREAU
D'ÉTUDES-VRD
EXPERTISE
IMPLANTATION
CONSEIL

BLAIN Siège social
BP14, 9, rue Thomas Edison
ZA les Blûchets 44130 BLAIN
Tél. 02 40 79 02 70
blain@bcg-geometre-expert.fr

SAVENAY
2 rue de la Gare
44260 SAVENAY
Tél. 02 40 56 91 73
savenay@bcg-geometre-expert.fr

ST HERBLAIN
37 rue Bobby Sands
44813 ST HERBLAIN Cédex
Tél. 02 40 86 09 73
saint-herblain@bcg-geometre-expert.fr

PONT-CHÂTEAU
2bis rue des Châtaigniers
Parc de la Cafetais BP 22
44160 PONT-CHÂTEAU
Tél. 02 40 01 60 27
pontchateau@bcg-geometre-expert.fr

NORT sur ERDRE
20, rue Aristide Briand
44390 NORT sur ERDRE
Tél. 02 40 93 19 48
nort-sur-erdre@bcg-geometre-expert.fr

La reproduction et l'utilisation du présent document sont interdites sans autorisation écrite du Cabinet

Points	X	Y	Matérialisation
A	1304889.41	6259780.00	Borne OGE nouvelle
E	1304885.81	6259786.95	Borne OGE existante
Coordonnées en système RGF93, Projection CC47			
Le géoréférencement ne définit pas la limite de propriété mais uniquement son rattachement au système RGF93.			

LÉGENDE

- Projection cadastrale
- Limite
- Limite de division
- Borne OGE existante
- Borne OGE nouvelle
- ▭ Bâtiment