

COMMUNE DE
LA CHAPELLE
DES MARAIS

RUE DES
ORCHIDEES

PROPRIÉTÉ
COMMUNALE

PLAN DE
DIVISION

ECHELLE : 1/200

~~Parcelle AE n° 688p~~

Système planimétrique : RGF93 CC47
Système altimétrique : NGF - IGN 1969

Date :	18.12.2024	E.D.
Modifié le :	11.03.2025	A.G.
Complété le :		

P2-DOS Dossier n° 23883



Plan dressé par Guillaume GUYET
Numéro d'inscription à l'Ordre : 6566

Résidence Saint Aubin
14, Avenue Gustave Flaubert
44350 GUERANDE
Tél : 02.40.62.09.09
geometre@sculo-chatellier.fr

Légende :

▼

Entrée ou seuil

○

■

Borne

—

Représentation cadastrale

—

Application plan de bornage existant

—x—x—

Clôture

—

Clôture béton

—

Mur

—

Talus

—

Fossé

—

Limite accotement

—

Bordure

↑

Panneaux de signalisation

XX.XX

Altitude

—

Cotation

—

Hale

—

Axe Talus

—

Axe hale

—

Arbres

—

Grille / Regard Réseau EP ou EU

—

Bouche à clé / Poteau incendie

—

Poteau / Chambre Télécom

—

Poteau / Coffret ERDF / Coffret GAZ

—

Candélabre

—

Bâti dur

—


Bâti léger

—

Houppier

—

Prospect

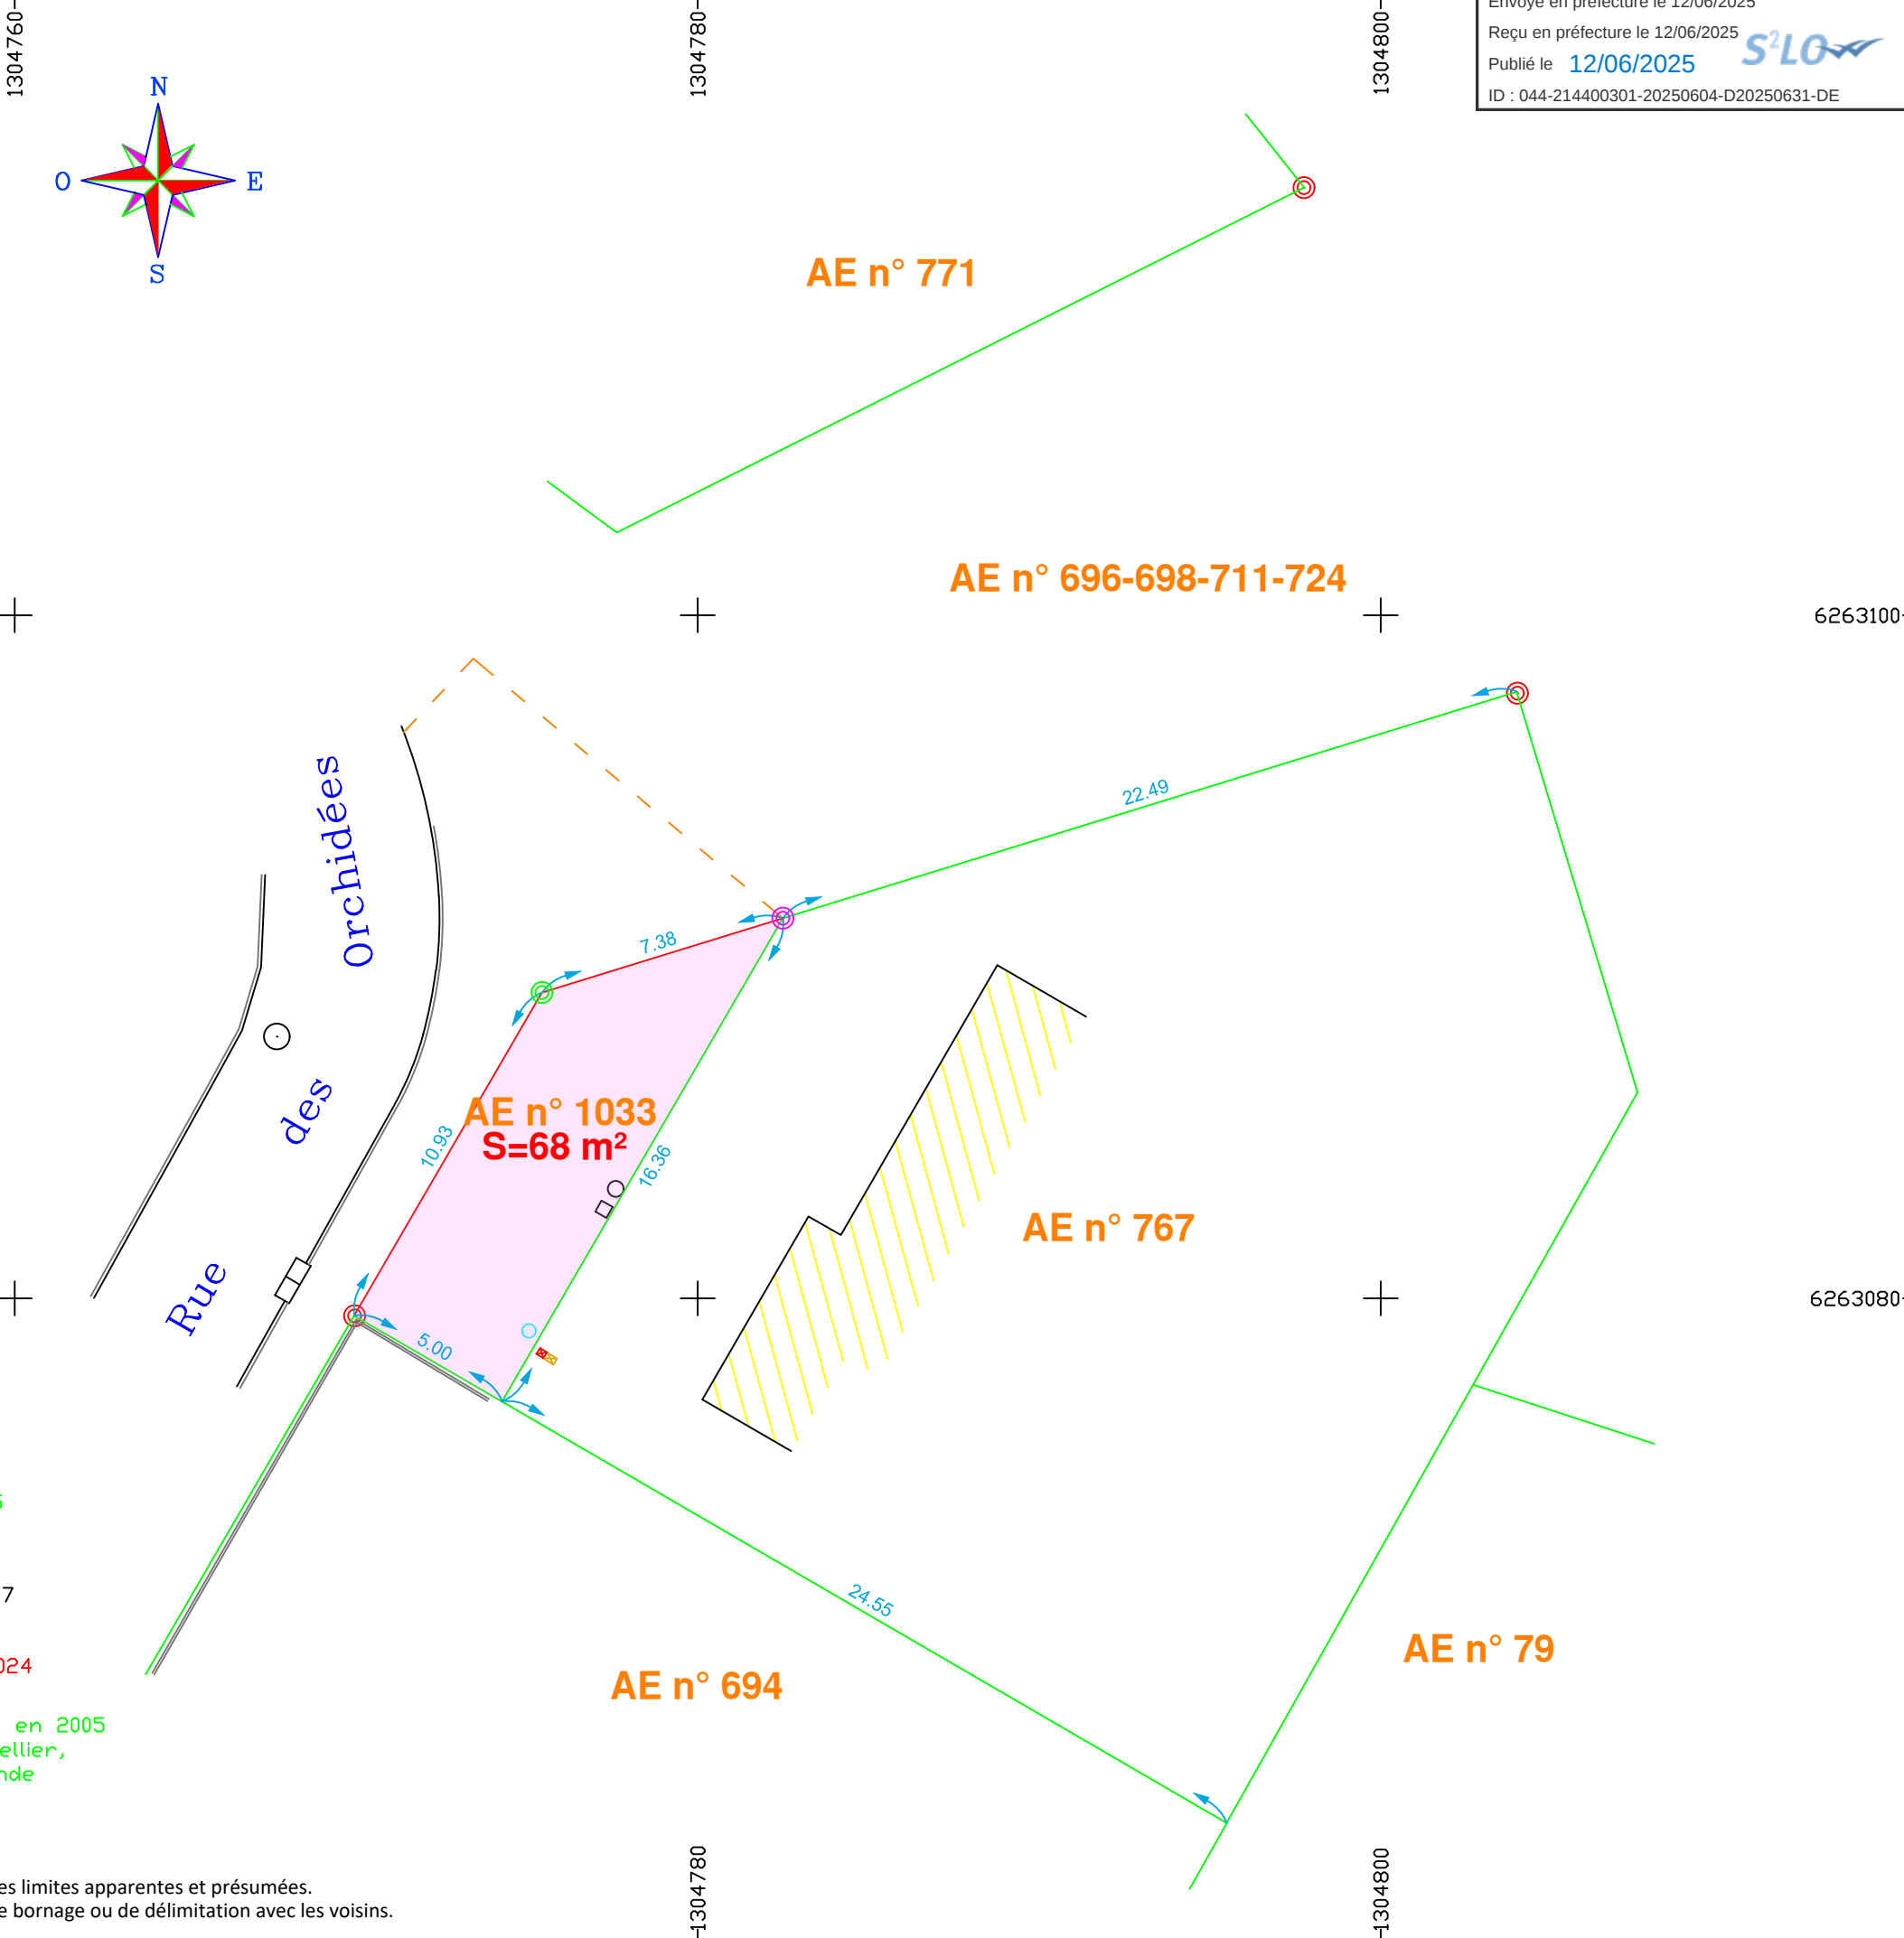

- Borne posée le 05.03.2025
- Broche posée le 05.03.2025
- Partie du domaine public
cédée à la parcelle AE 767
- Borne existante le 05.12.2024
- Application du plan réalisé en 2005
par le Cabinet Sculo Chatellier,
géomètre Expert à Guérande

NOTA :
Le périmètre de l'opération a été établi suivant les limites apparentes et présumées.
Le présent plan ne constitue pas un document de bornage ou de délimitation avec les voisins.

Envoyé en préfecture le 12/06/2025
Reçu en préfecture le 12/06/2025
Publié le 12/06/2025
ID : 044-214400301-20250604-D20250631-DE

