


IMMOPASSÉ DES AULNES

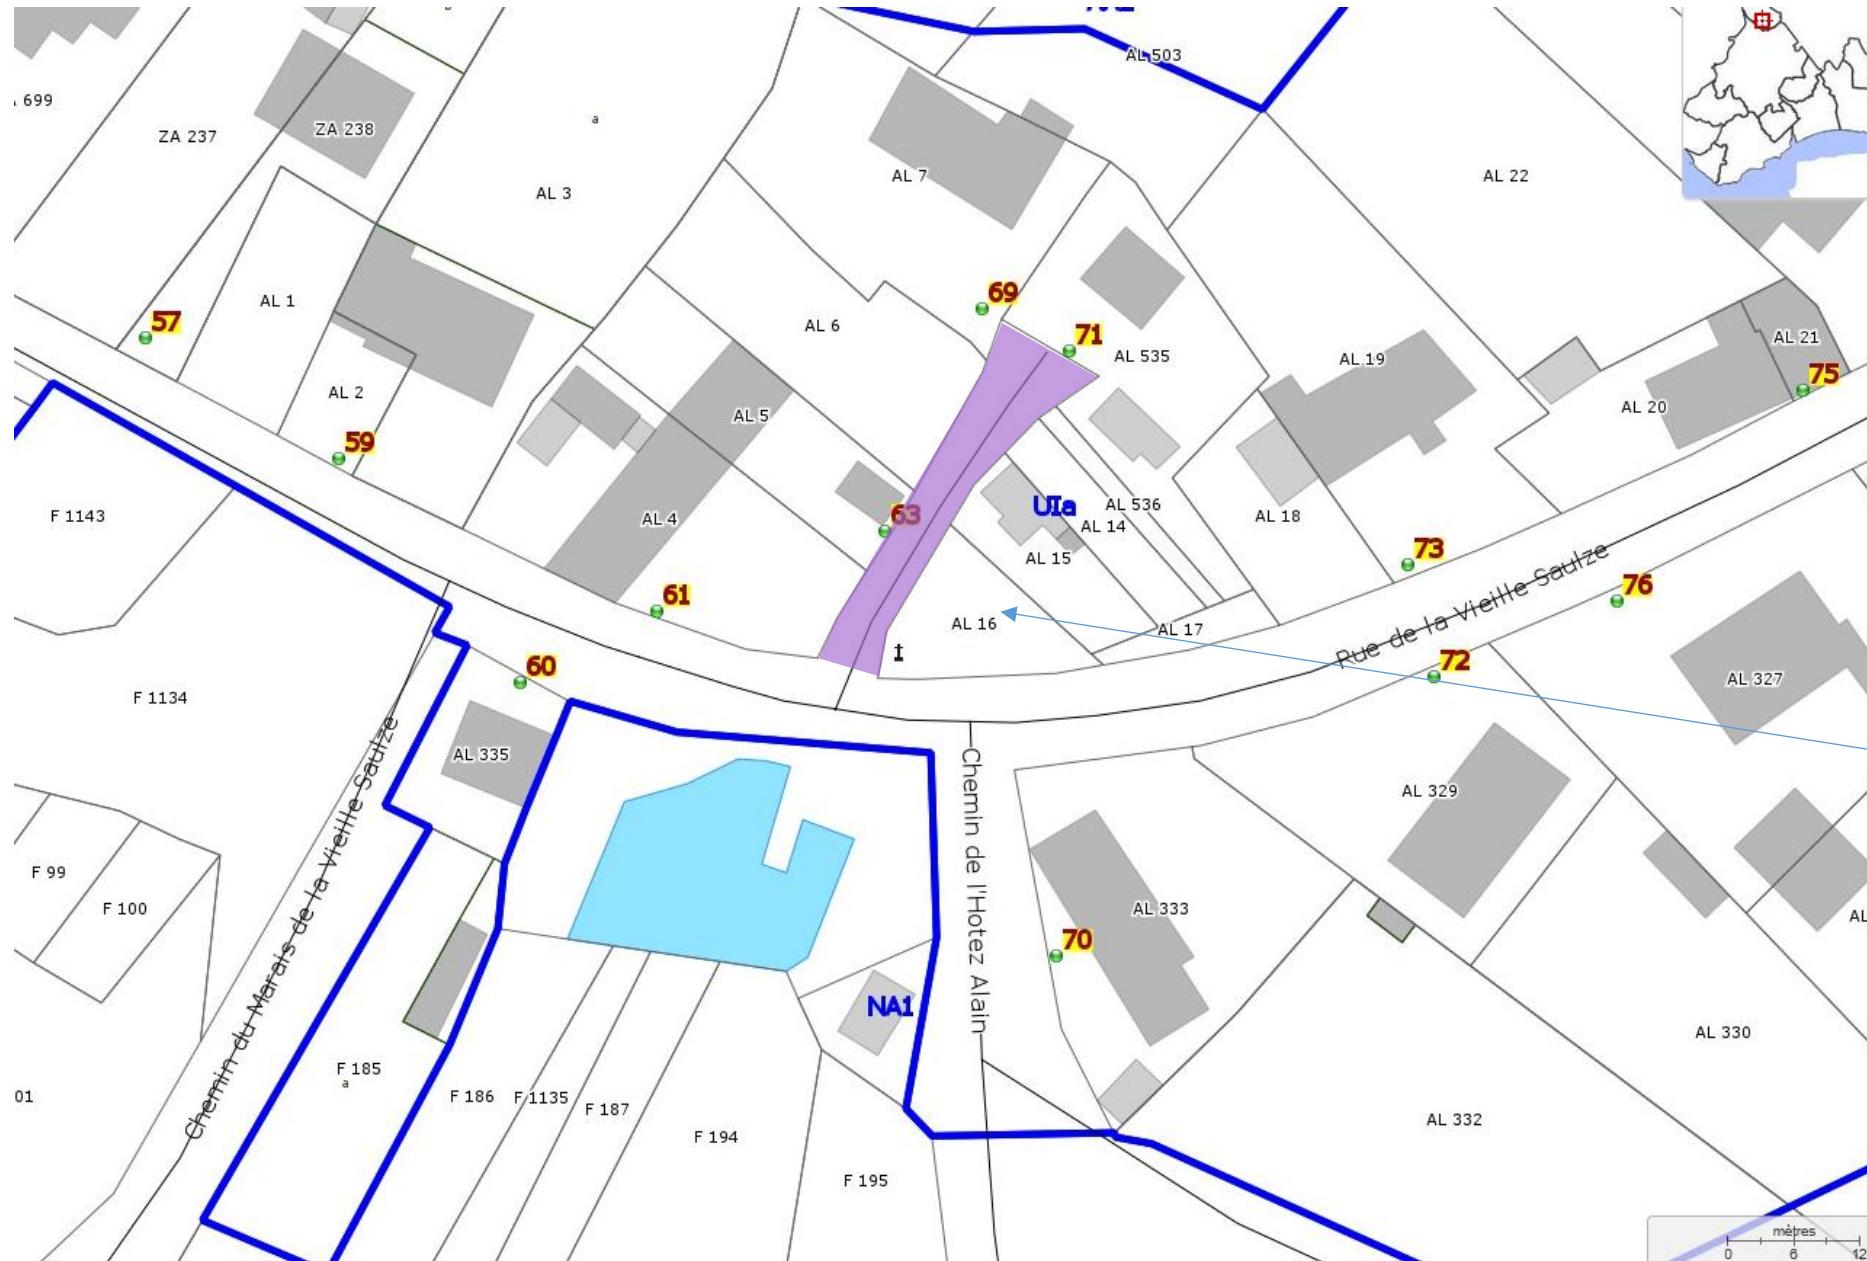

Envoyé en préfecture le 29/01/2026

Reçu en préfecture le 29/01/2026

Publié le 29/01/2026

S²LO

ID : 044-214400301-20260128-D20260104-DE

Projet de construction